


〈7米道路〉

〈14米道路〉

〈36米道路〉

〈人行道〉

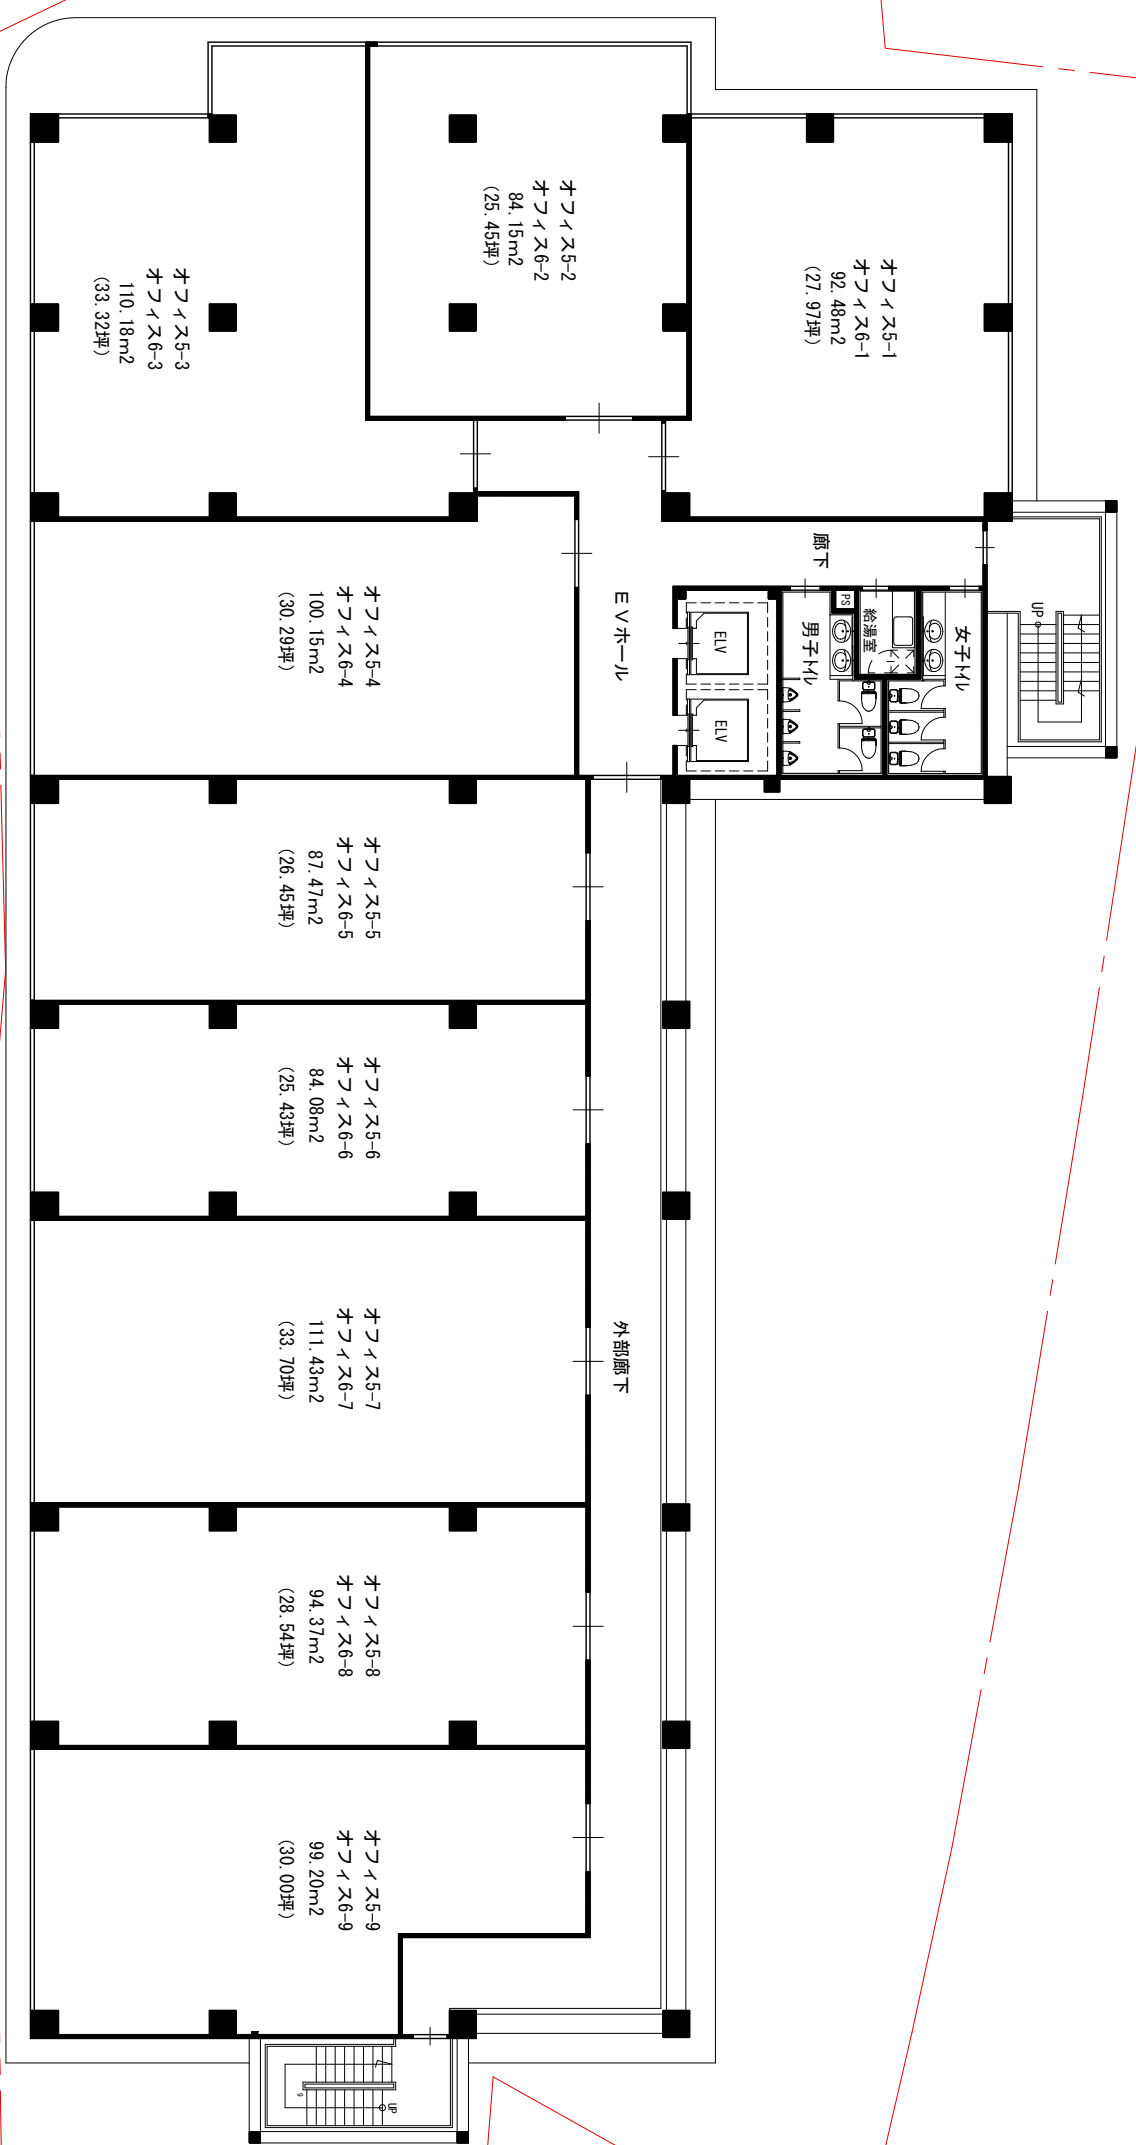

オコイス5-1
オコイス6-1
92.48m²
(27.97坪)

オコイス5-2
オコイス6-2
84.15m²
(25.45坪)

オコイス5-3
オコイス6-3
110.18m²
(33.32坪)

オコイス5-4
オコイス6-4
100.15m²
(30.29坪)

オコイス5-5
オコイス6-5
87.47m²
(26.45坪)

オコイス5-6
オコイス6-6
84.08m²
(25.43坪)

オコイス5-7
オコイス6-7
111.43m²
(33.70坪)

オコイス5-8
オコイス6-8
94.37m²
(28.54坪)

オコイス5-9
オコイス6-9
99.20m²
(30.00坪)

EVホール

外部廊下

女子トイレ
男子トイレ
給湯室
廊下

UP