


階段A
屋外避難階段
有効幅900以上

<7米道路>

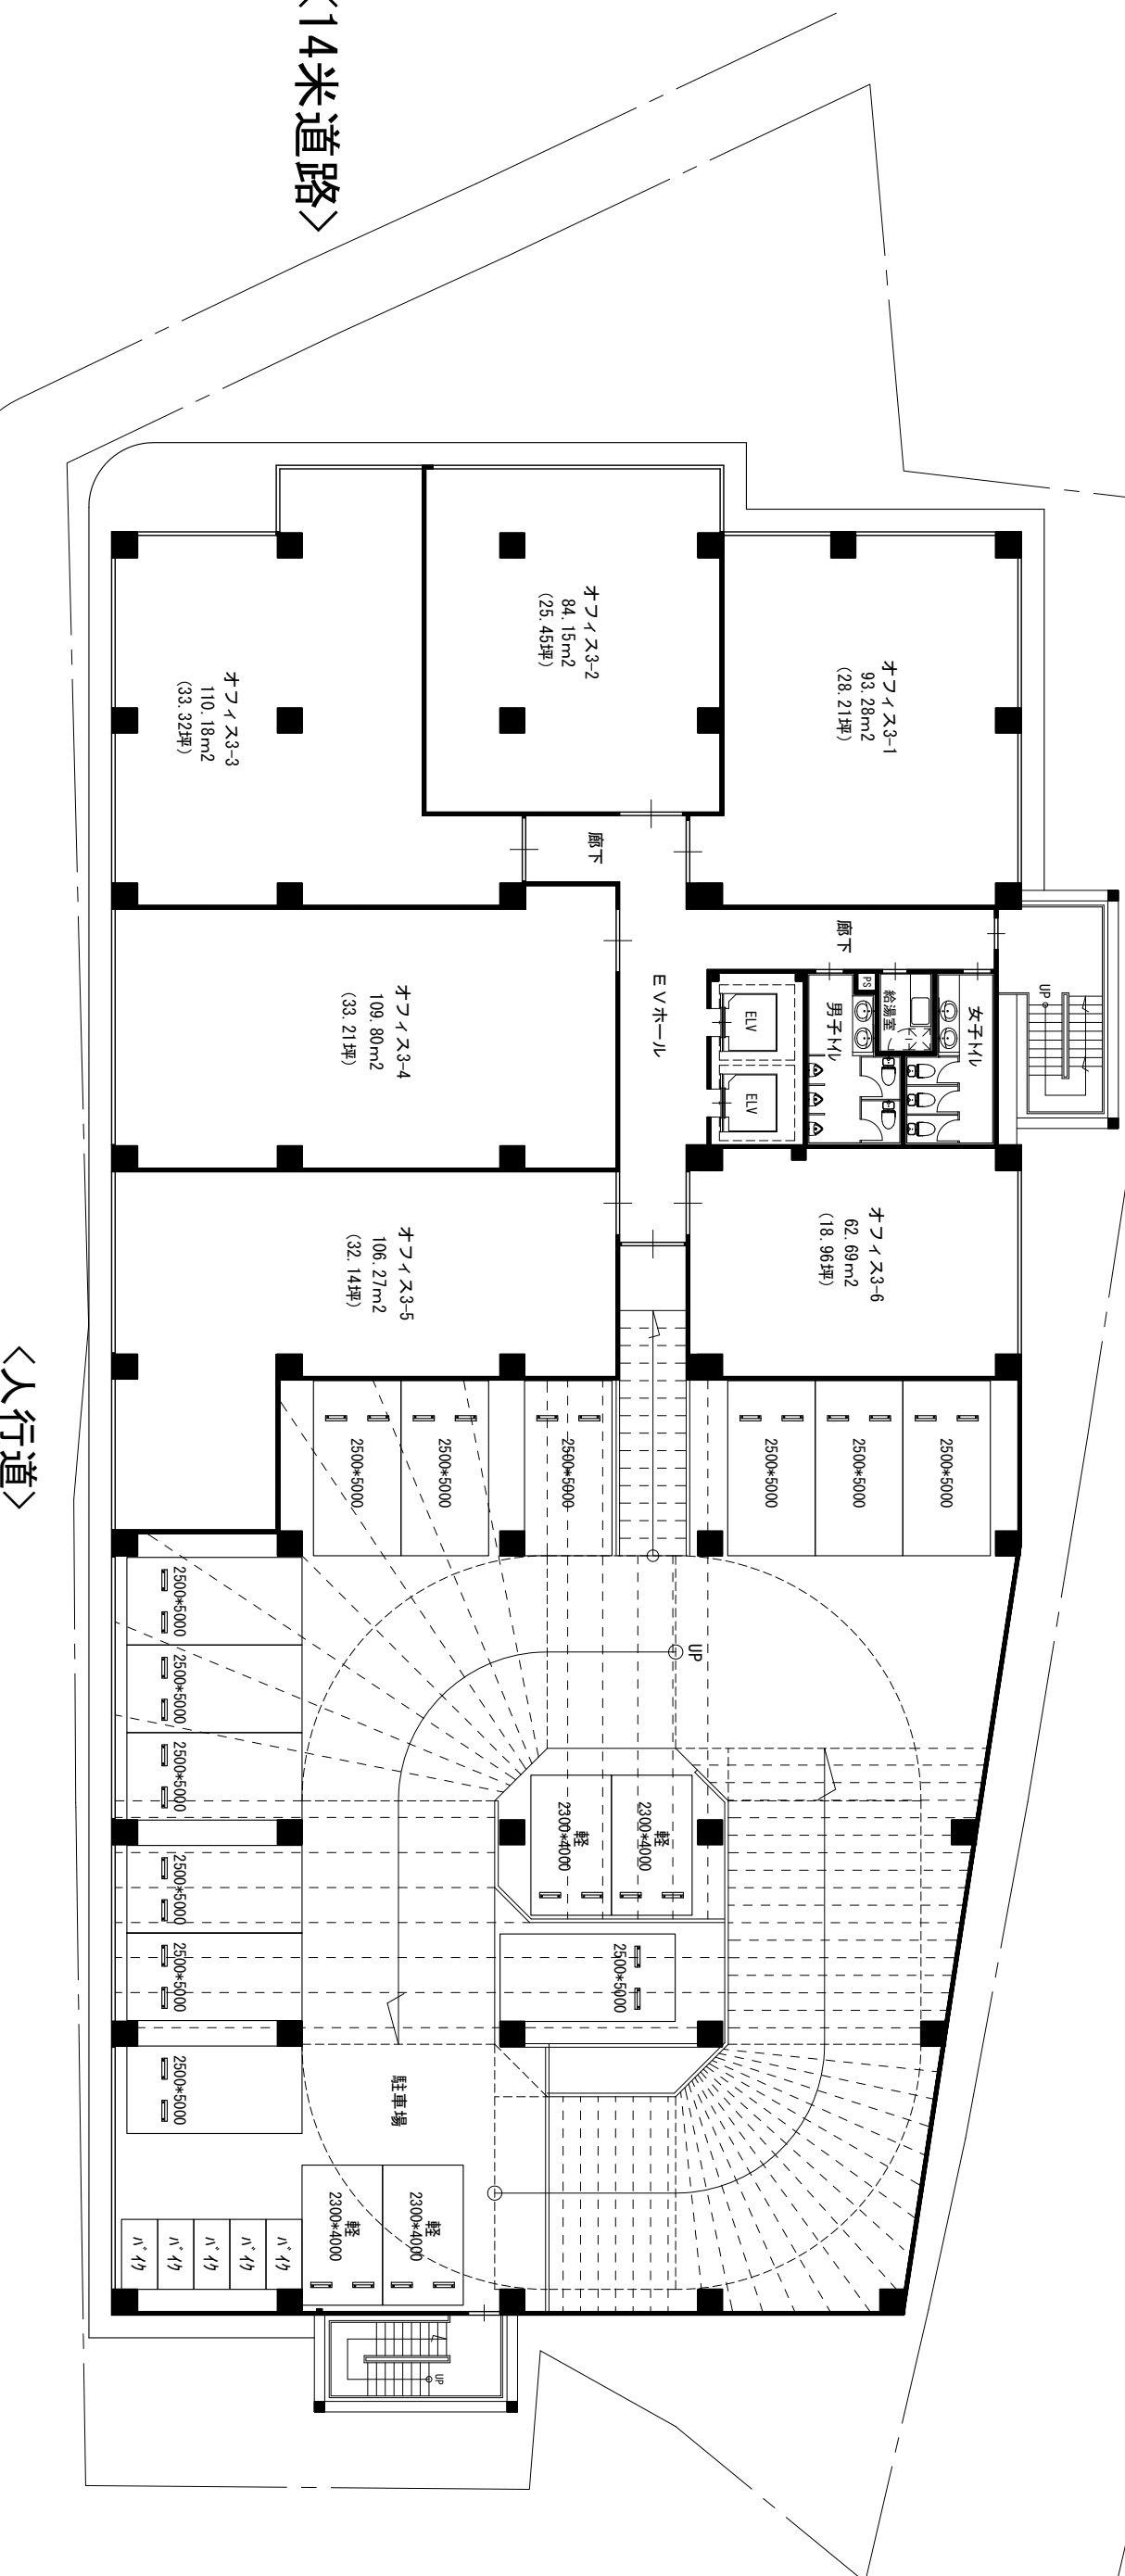

<14米道路>

<人行道>

<36米道路>



日友-熊本

日友-熊本置地廣場

三層平面圖

日期 DATE
2026/03/20