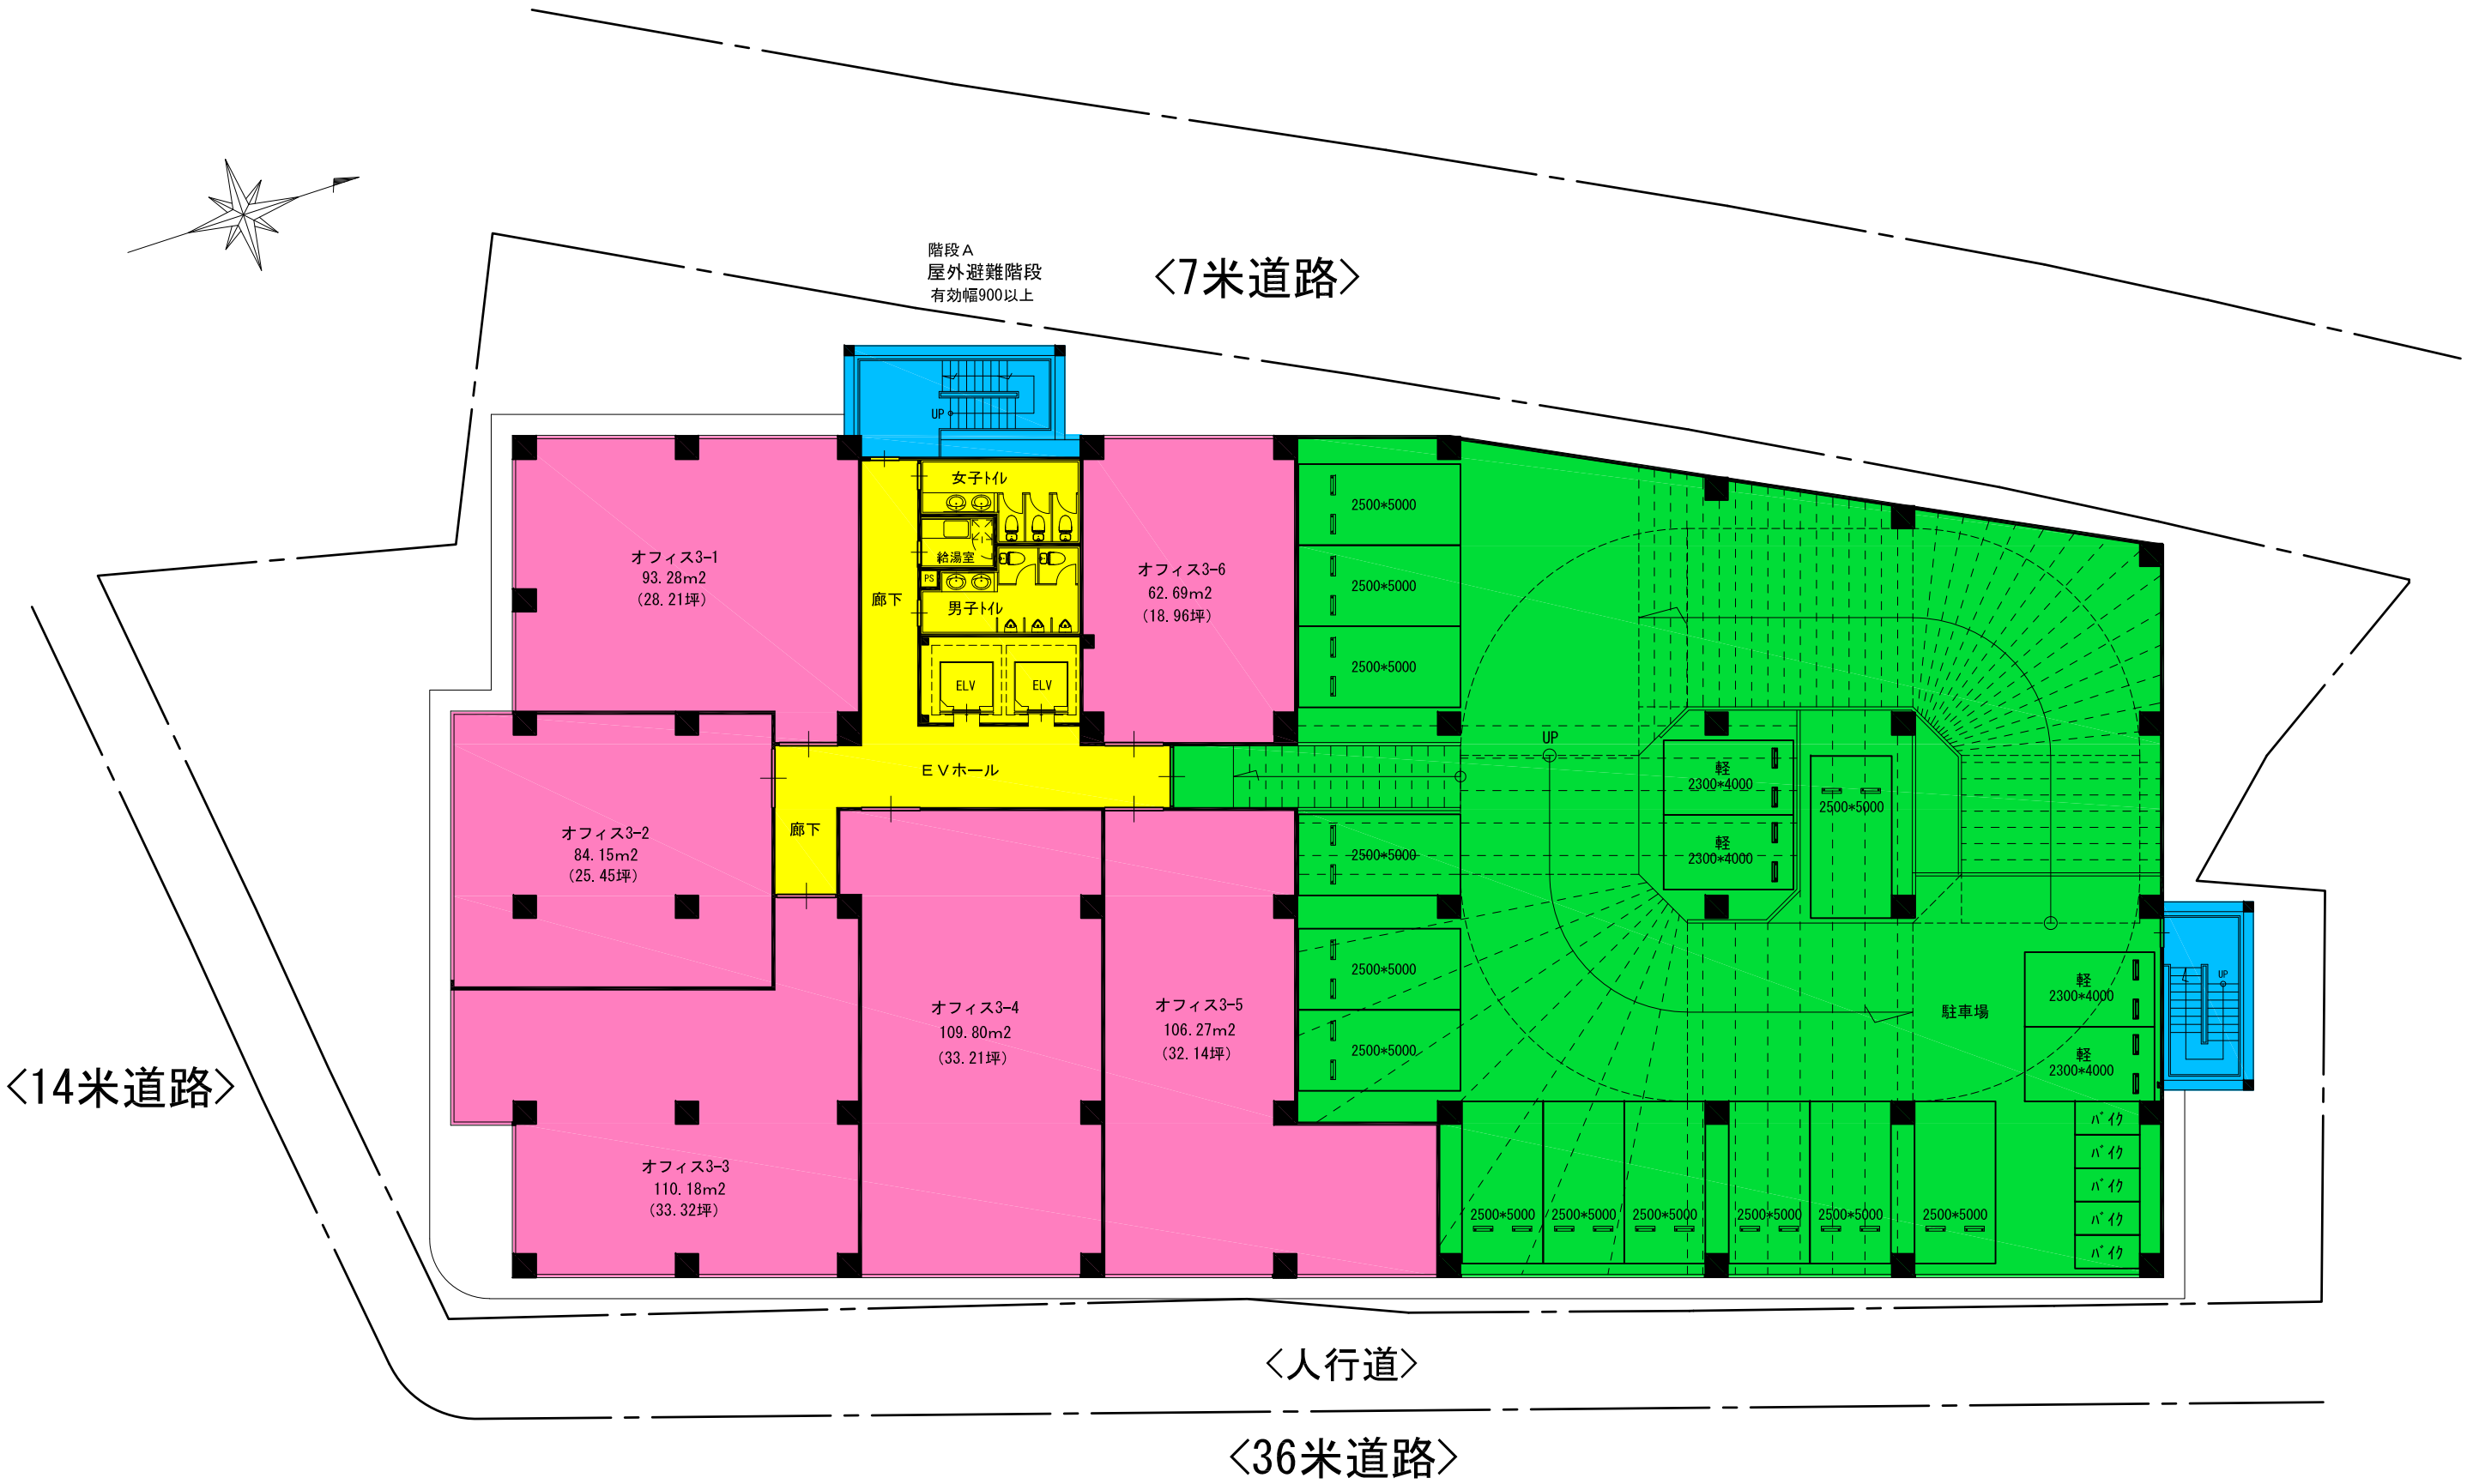

みんなで止めよう温暖化

TAKAHASHI

日友-熊本置地廣場

三層平面圖

日期 DATE

2026/05/16